

Российская Федерация
ООО «АвангардТеплоТех»

№СРО-НП-МАЭ-02-133-04-16

Заказчик

Заказ:27-2019

ООО «Управляющая компания по
Жилищно-коммунальному обслуживанию-25»

Рабочий проект

Индивидуальный тепловой пункт с узлом учета
тепловой энергии на здание жилого дома по
ул. Преображенская, 74а в г. Белгороде

Том№1

Тепломеханическая часть.

Том№2

АТМ

Директор
ГИП



Кулебякин С.В.
Яковенко К.А.



г. Белгород
2019 г.

Публичное акционерное общество
«КВ/ ДРА-ГЕНЕРИРУЮЩАЯ КОМПАНИЯ»
 Филиал ПАО «Квадра» - «Белгородская генерация»


СОГЛАСОВАНО

№ 1920
 «16» 12 2019 г.

Подпись: *Мухомов В. Г.*

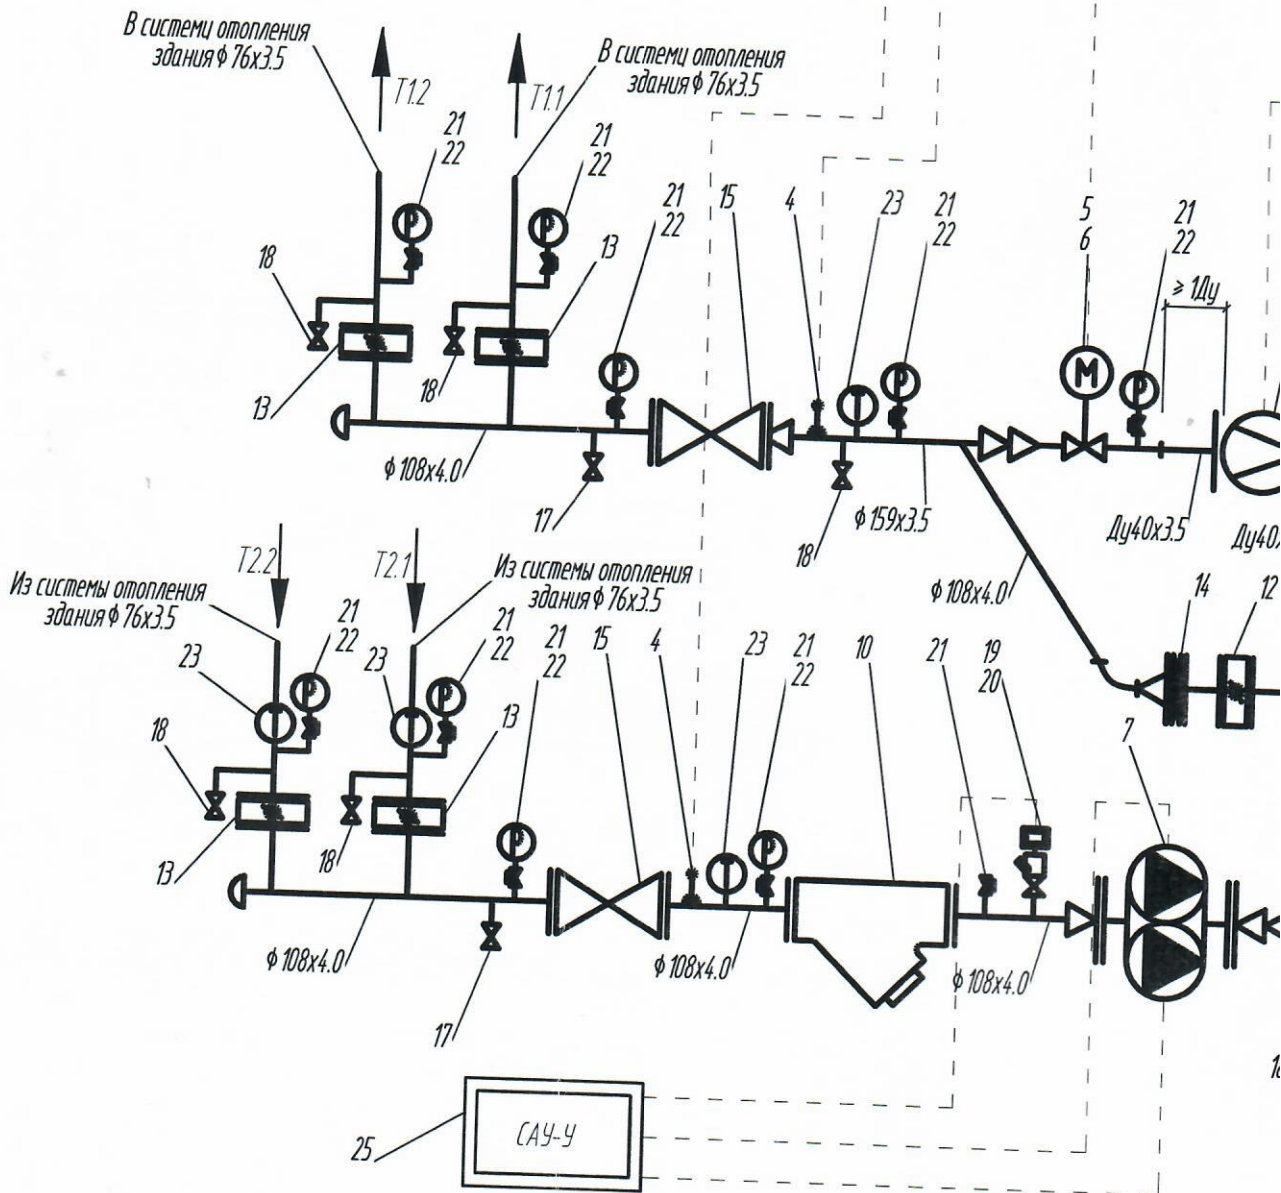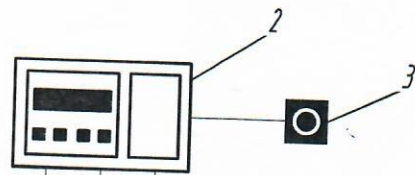

Позиция	Наименование	Кол-во
1	Тепловычислитель ТСРВ-043	1
2	Преобразователь расхода ЭРСВ 440Л Ду40 0.181-45.28 м3/ч	2
3	Источник вторичного питания 220-24В DR 30.24	1
4	Термопреобразователь сопротивления ТПС-Рt 500 L=70	2
5	Гильза защитная	2
6	Бобышка	2

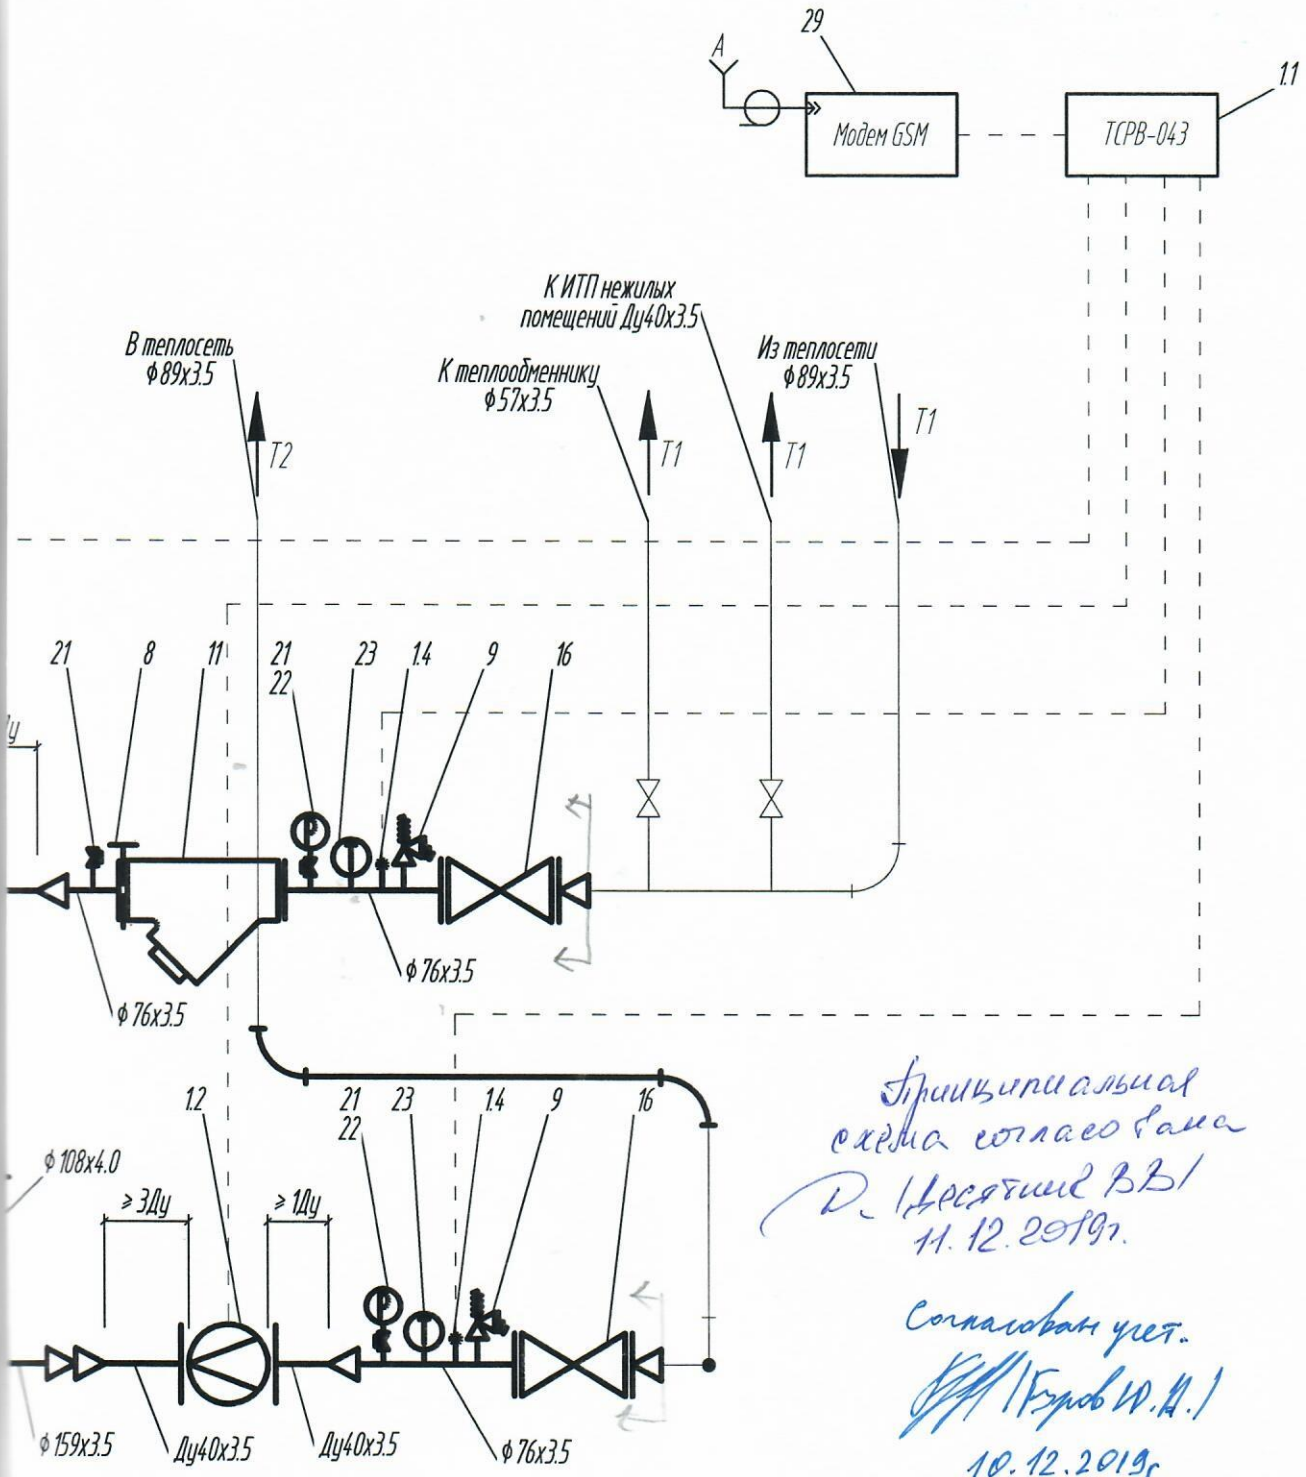

Принципиальная
схема согласована
Д. Цесляк В.В.
11.12.2019г.

Согласован уст.
И. Куров И.А.
10.12.2019г.

Сергей Корсеев И.К.
11.12.2019г.

Нумерация позиций соответствует спецификации 27-2019.ТМ.СО

27-2019.ТМ				
Здание жилого дома по ул. Преображенская, 74а в г. Белгороде				
Изм.	Лист	№ докум.	Подпись	Дата
Директор		Кулебякин С.В.	<i>[Signature]</i>	
ИП		Яковенко К.А.	<i>[Signature]</i>	
Разраб.				
Провер.		Яковенко К.А.	<i>[Signature]</i>	
ИТП			Стадия	Лист
Схема принципиальная ИТП			РП	3
			Листов	6
			ООО "АвангардТеплоТех" г. Белгород	